


### Variante

- verkürzte Strassenlinie
- Elimination starker Abbieger
- Verbreiterung „grüner Riegel“
- Quellverkehr Stacherholz

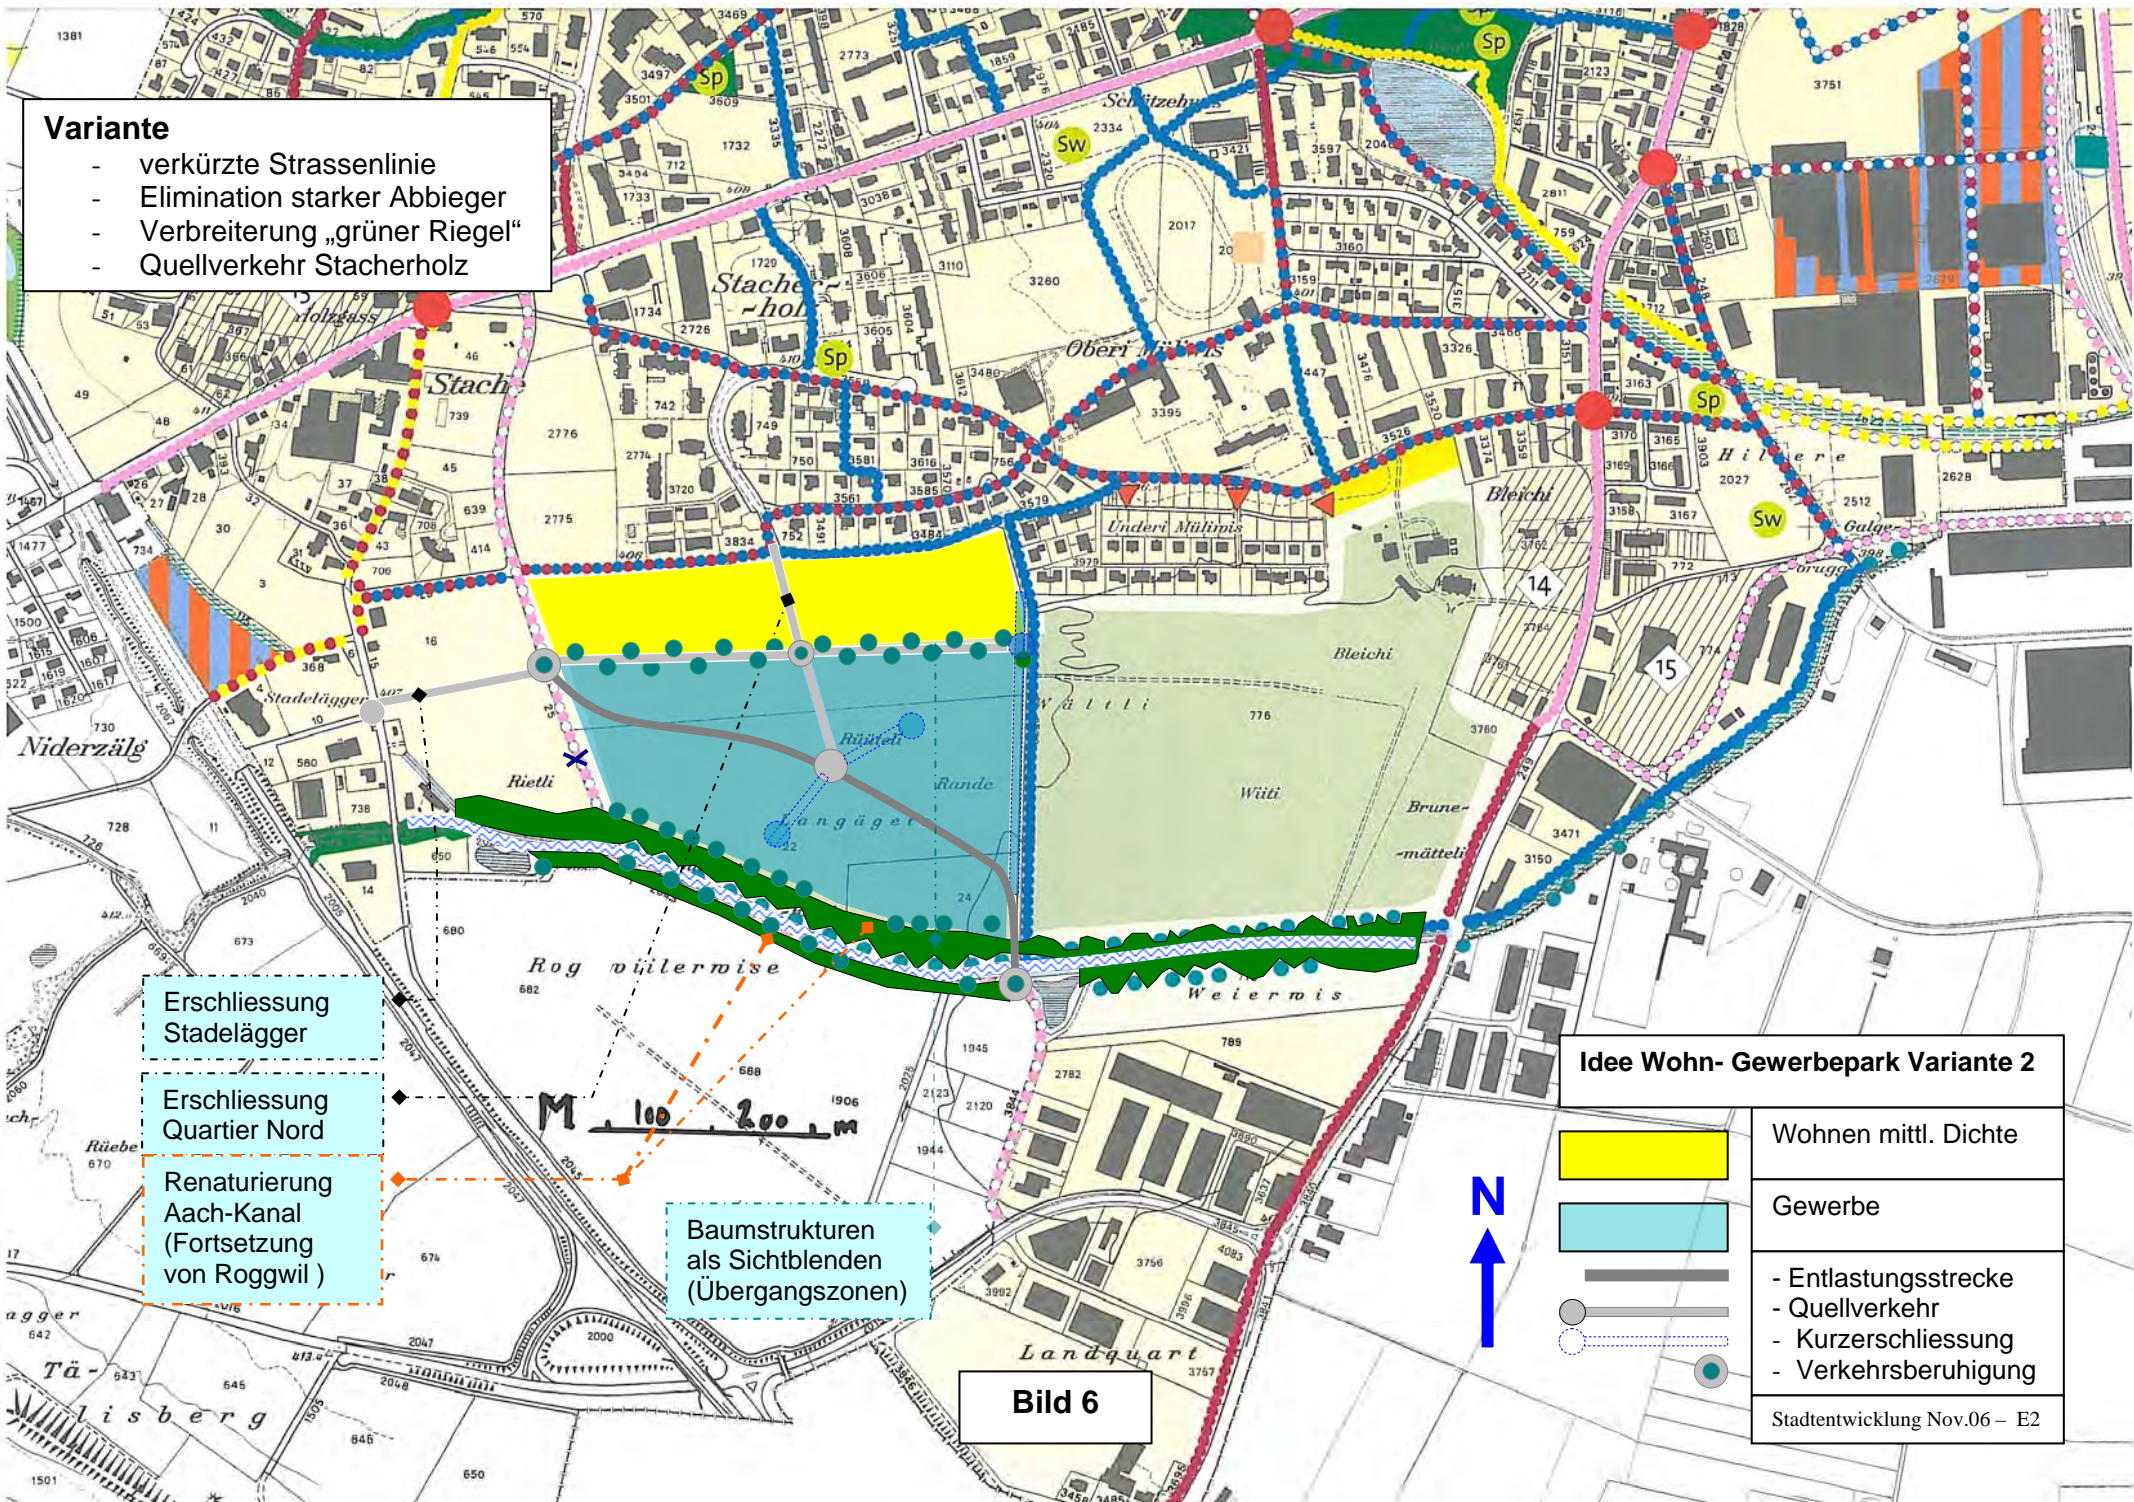

Erschliessung Stadelägger

Erschliessung Quartier Nord

Renaturierung Aach-Kanal (Fortsetzung von Roggwil)

Baumstrukturen als Sichtblenden (Übergangszonen)

### Idee Wohn- Gewerbepark Variante 2

	Wohnen mittl. Dichte
	Gewerbe
	- Entlastungsstrecke
	- Quellverkehr
	- Kurzerschliessung
	- Verkehrsberuhigung
Stadtentwicklung Nov.06 – E2	

Bild 6